




Carta tecnica del comune di Torino

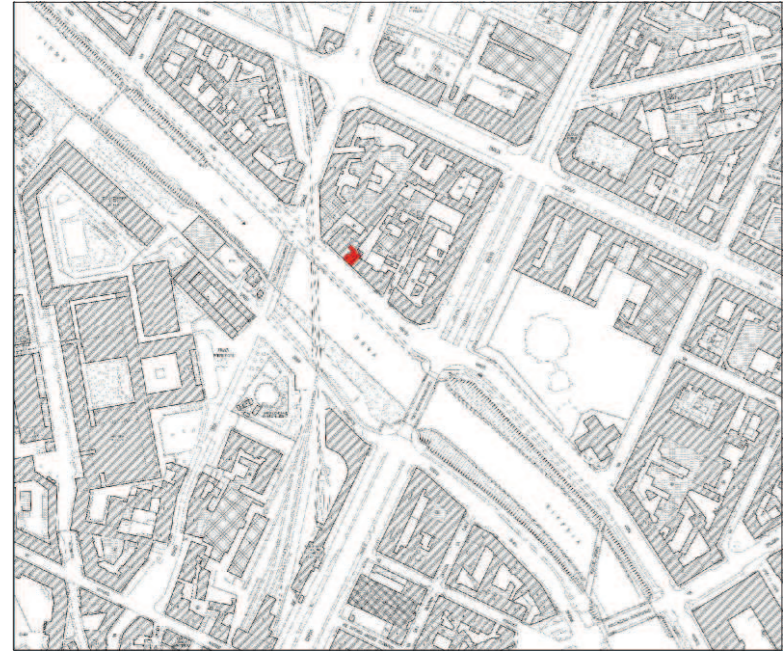

Scala 1:200

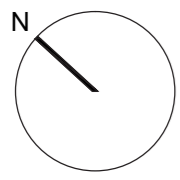


Sez B-B'

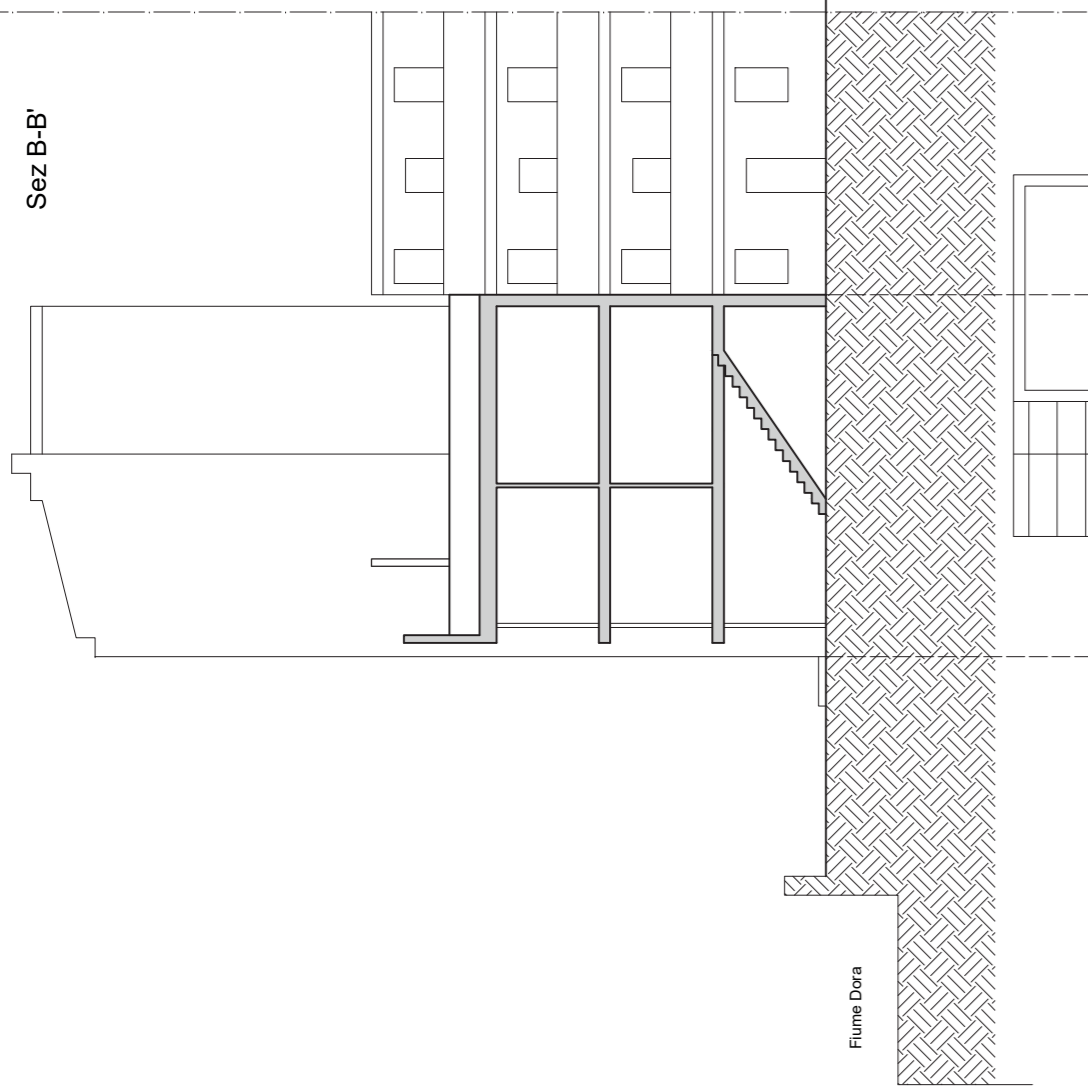


Fiume Dora


Prospetto nord

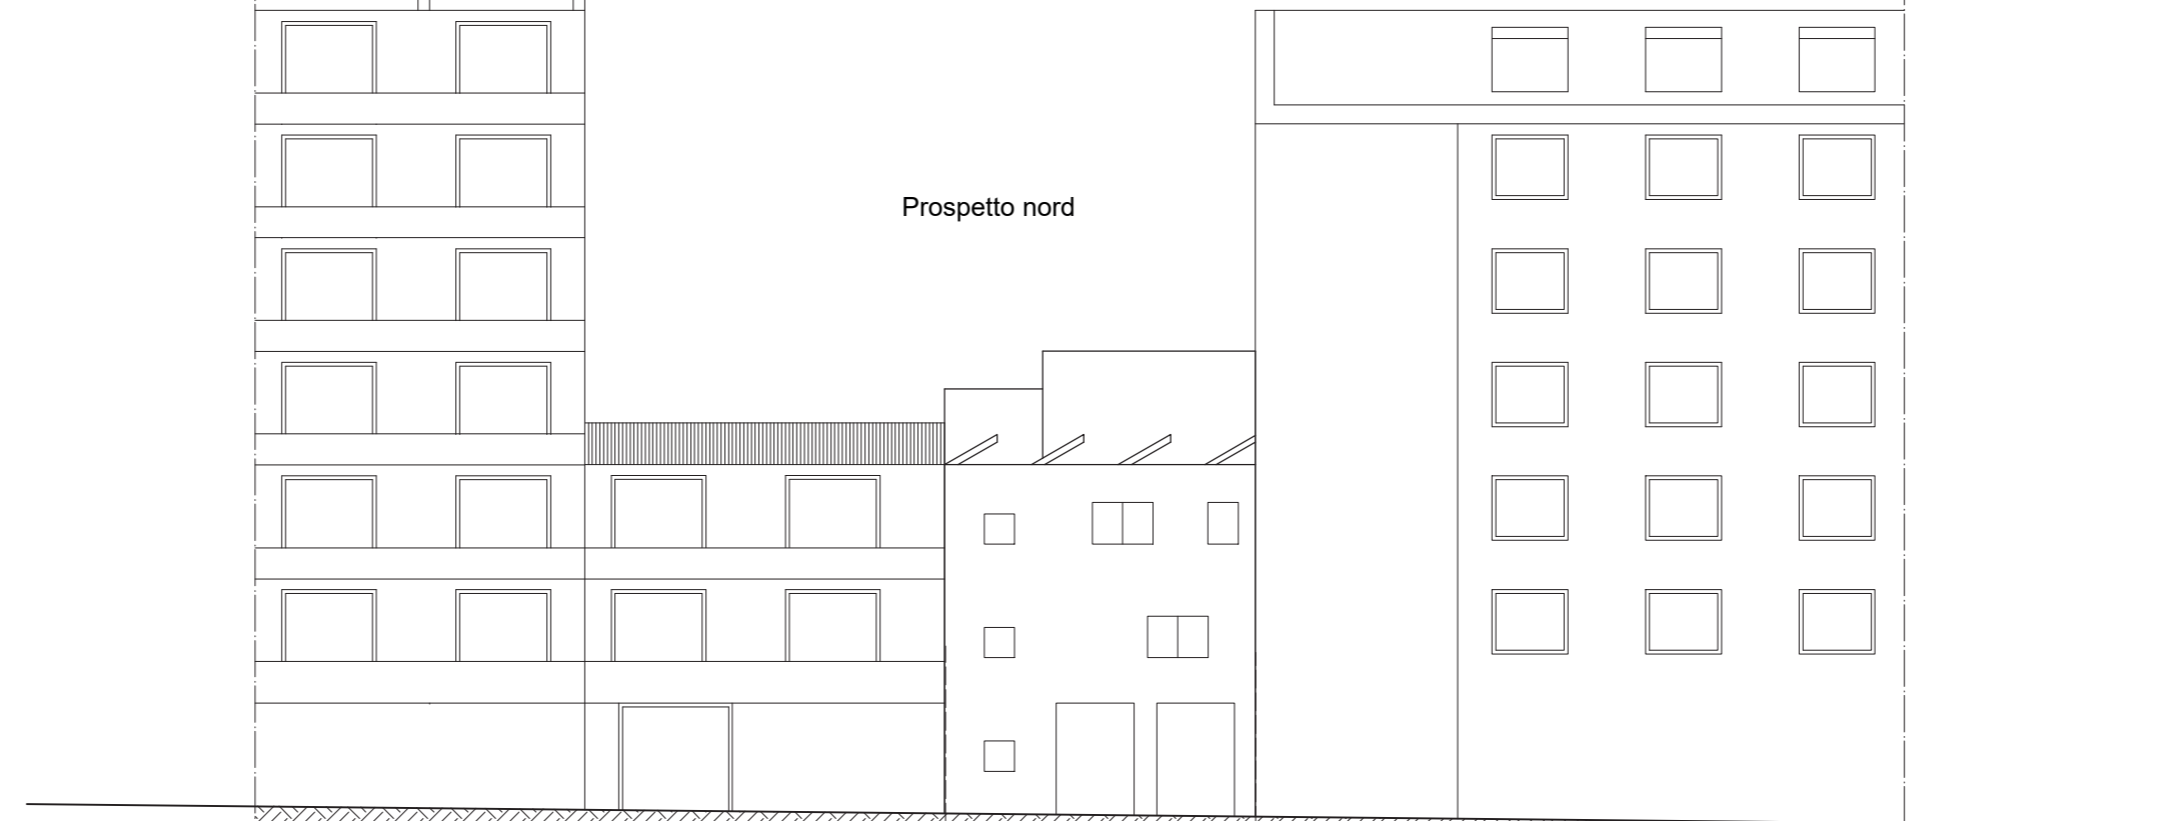


Pianta piano secondo

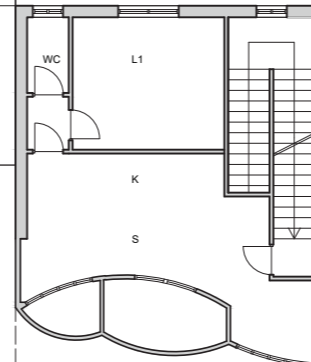

Prospetto sud

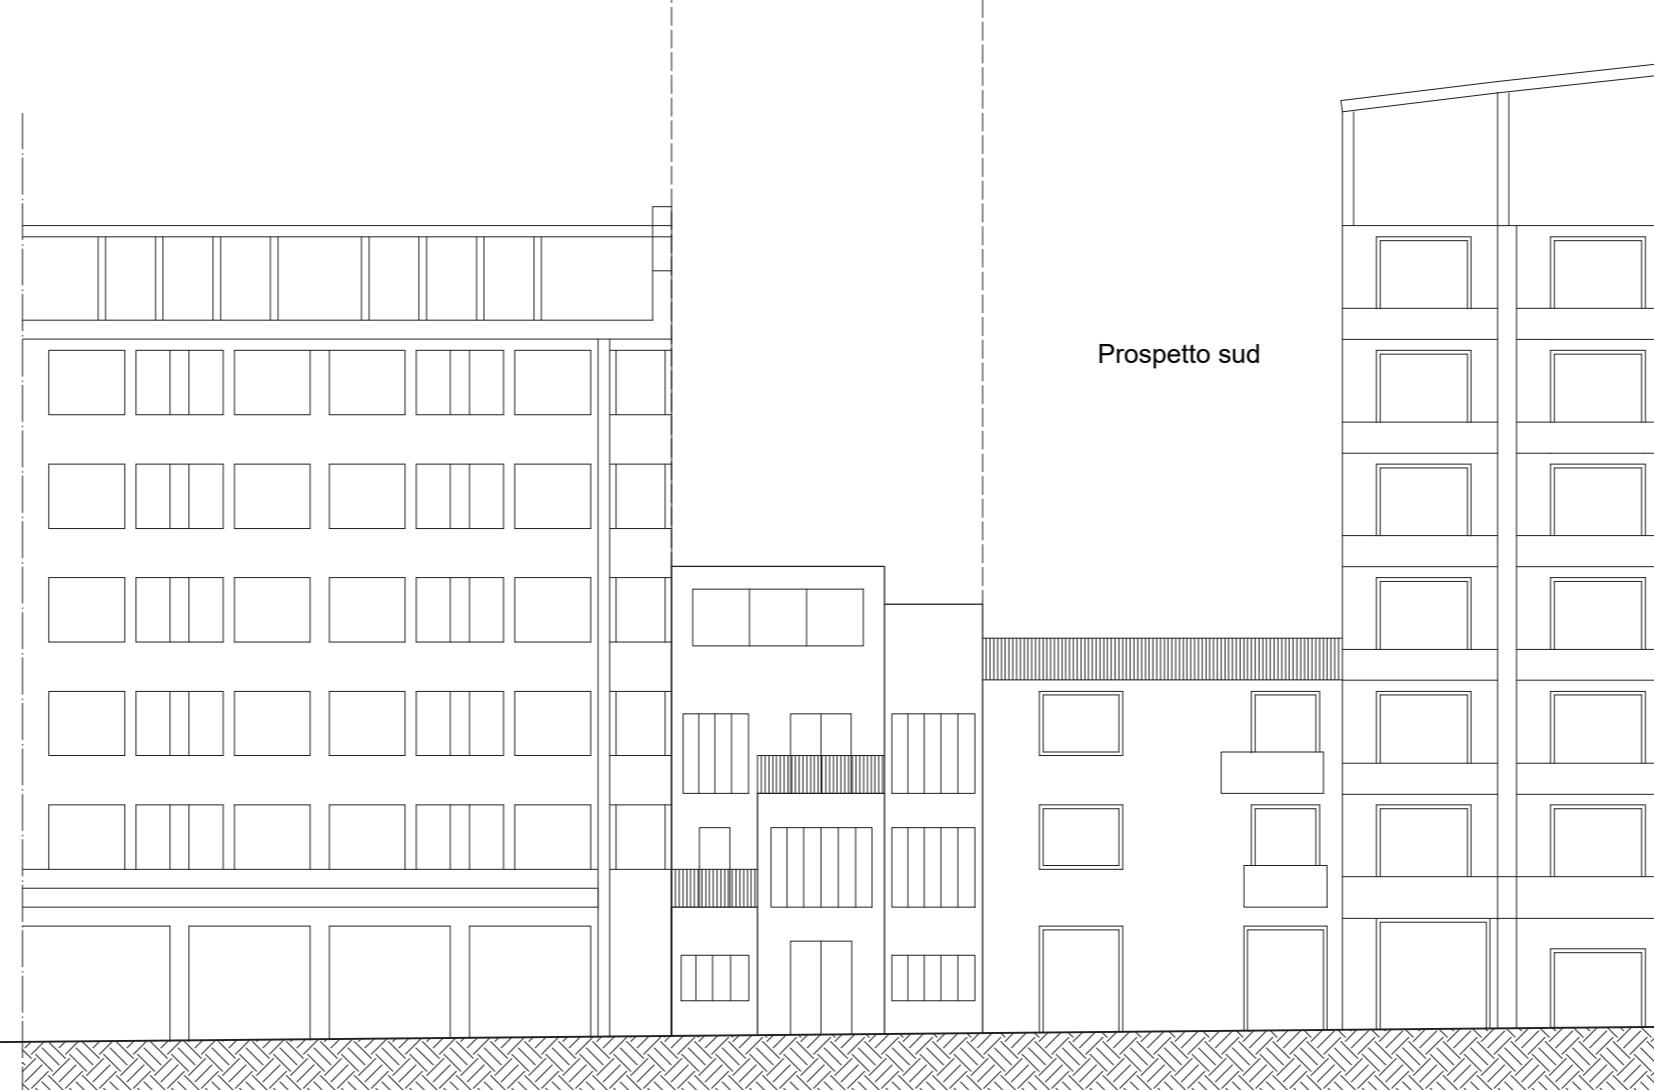


Pianta piano terra

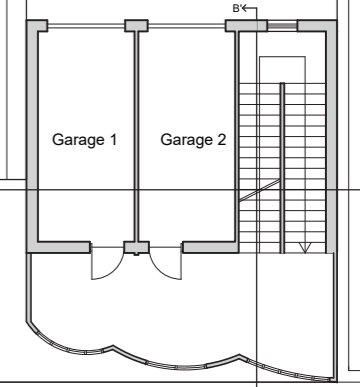

Lungo Dora Napoli

Pianta piano primo

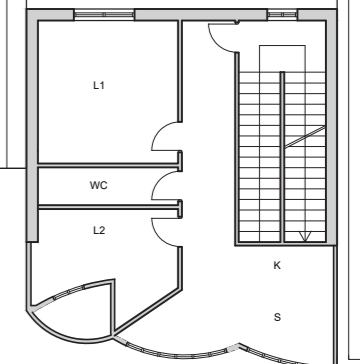

Lungo Dora Napoli

Sez A-A'

