




PROSPETTO E-E'

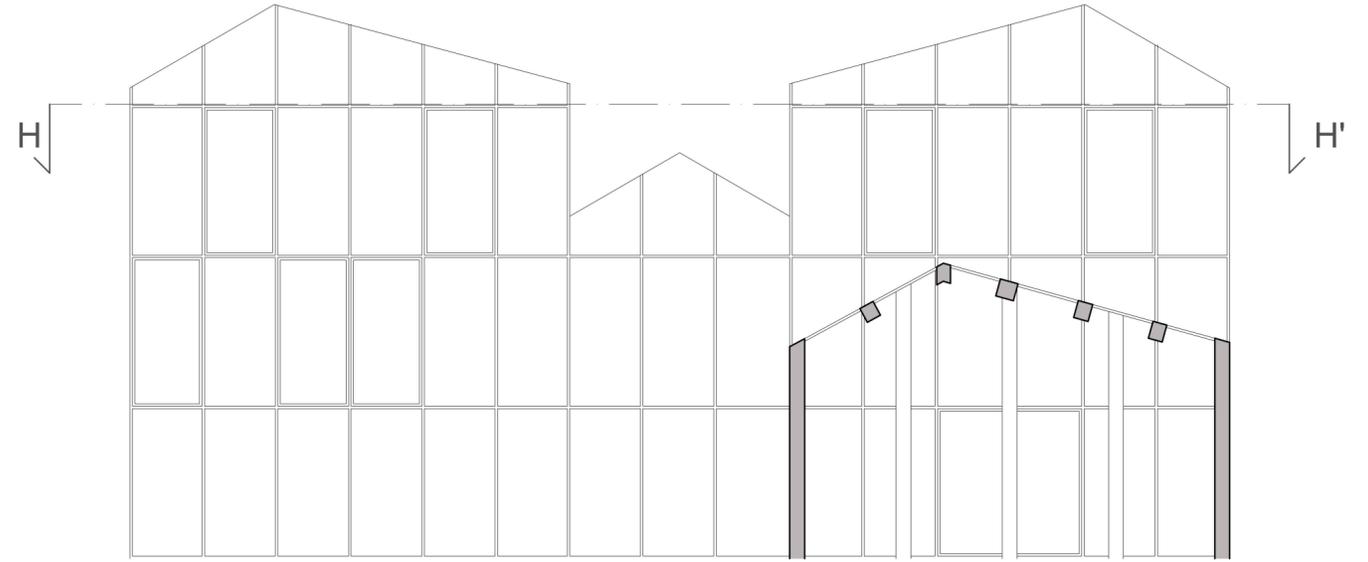

PROSPETTO D-D'

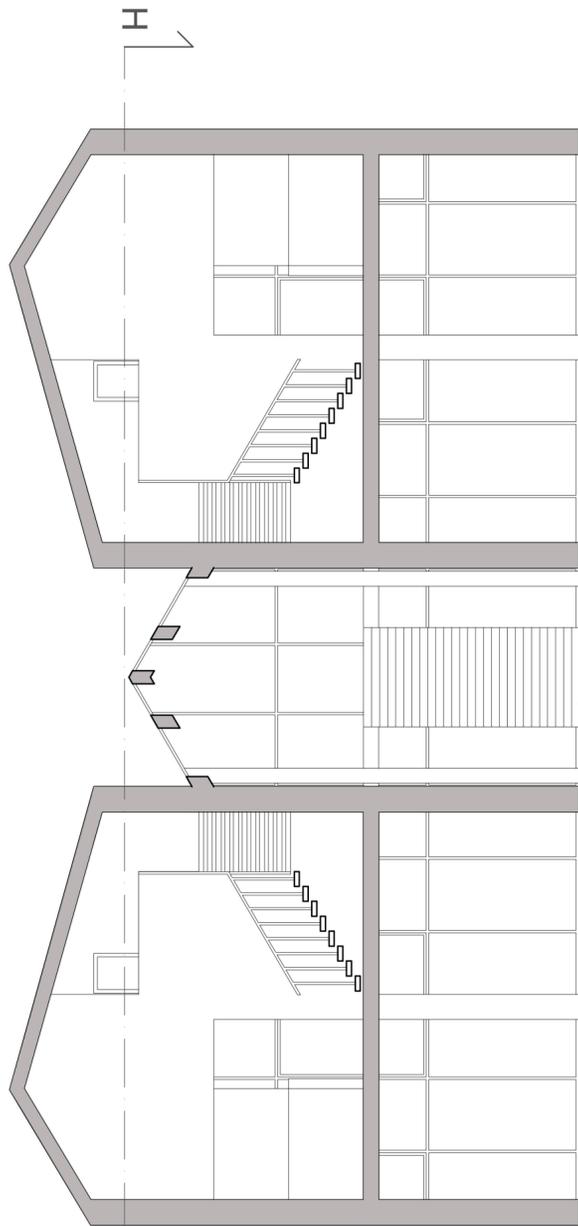

SEZIONE F-F'

 

SEZIONE G-G'



PIANTA H-H'

SCALA 1:100 0 1 2m

