




PLANIMETRIA - Scala 1:200

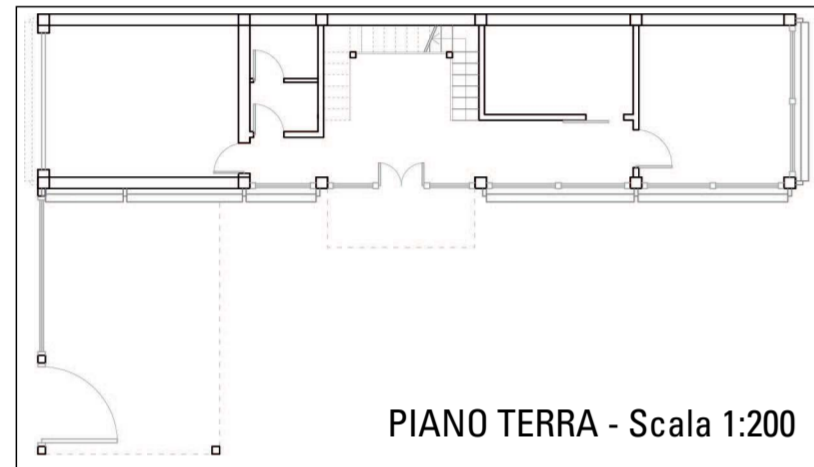

PIANO TERRA - Scala 1:200

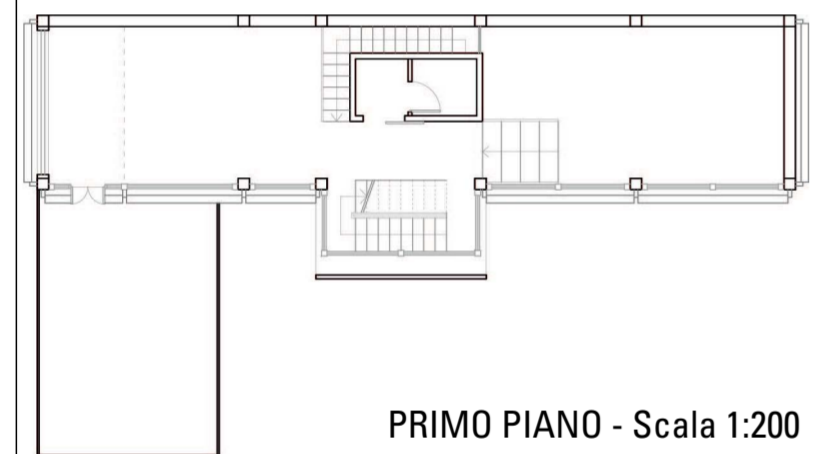

PRIMO PIANO - Scala 1:200

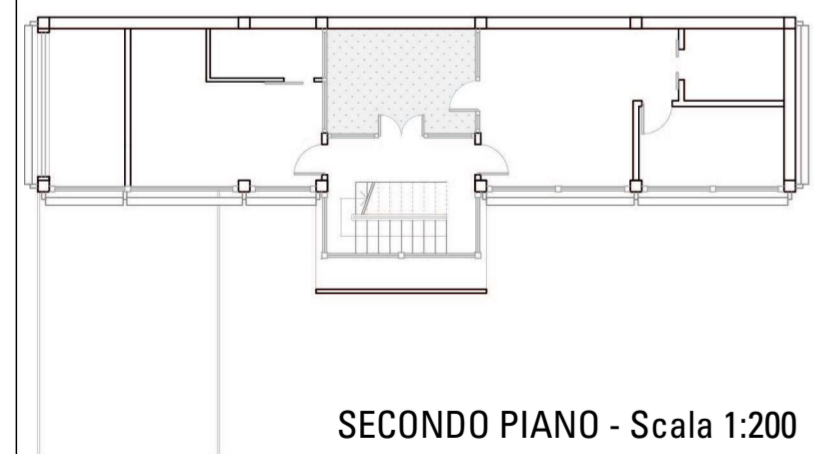

SECONDO PIANO - Scala 1:200



TERZO PIANO - Scala 1:200

PROSPETTI E SEZIONI - Scala 1:200

